



2階平面図

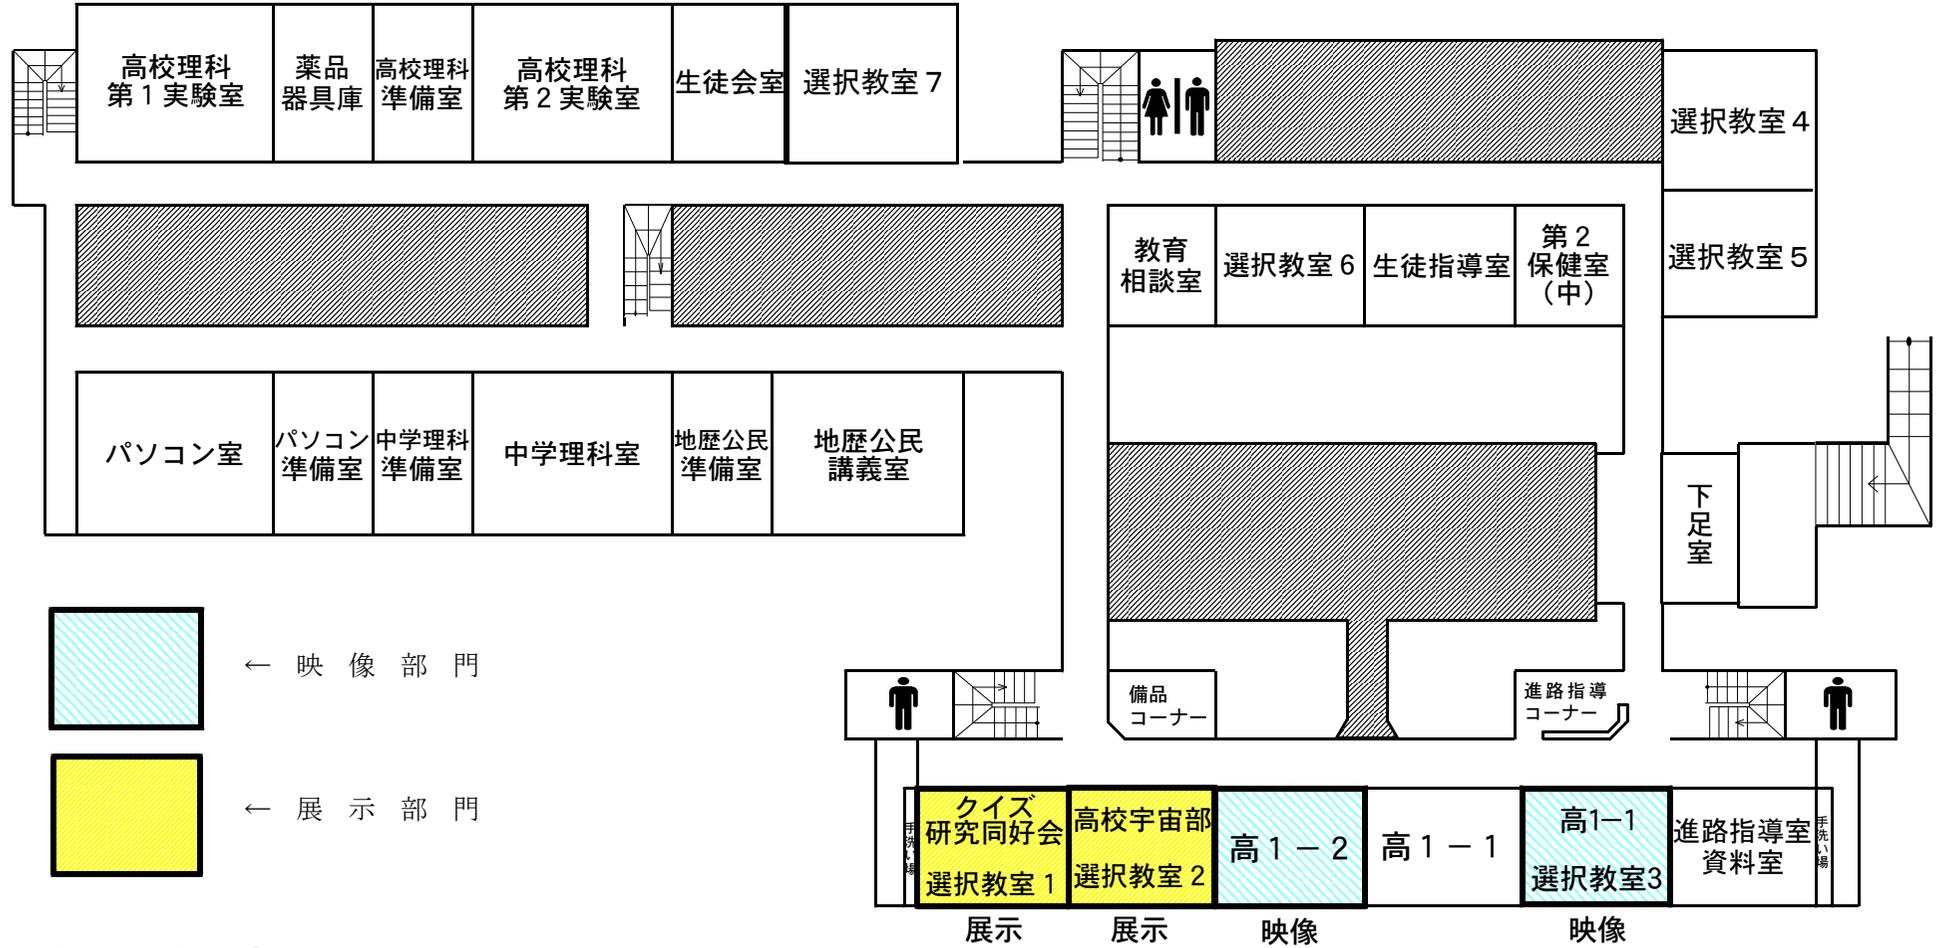

令和5年度
鹿児島県立
楠集中学校・楠隼高等学校
文化祭教室配置図（2・3階）


3階平面図

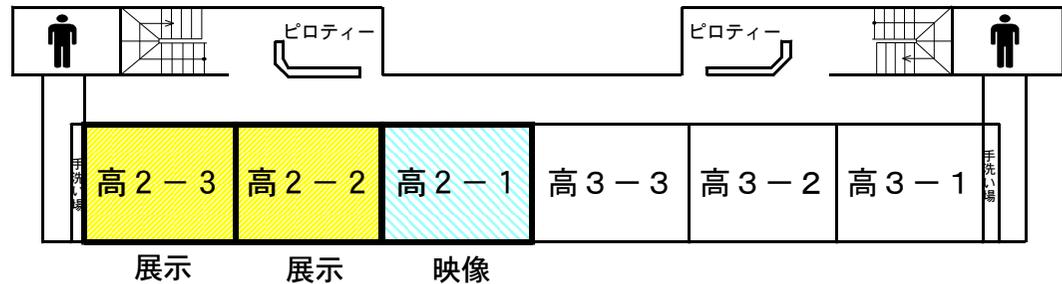

令和5年度 鹿児島県立楠隼中学校・楠隼高等学校 文化祭教室配置図（1階）



← 映像部門

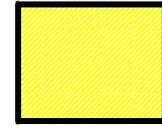

← 展示部門

