



2階平面図

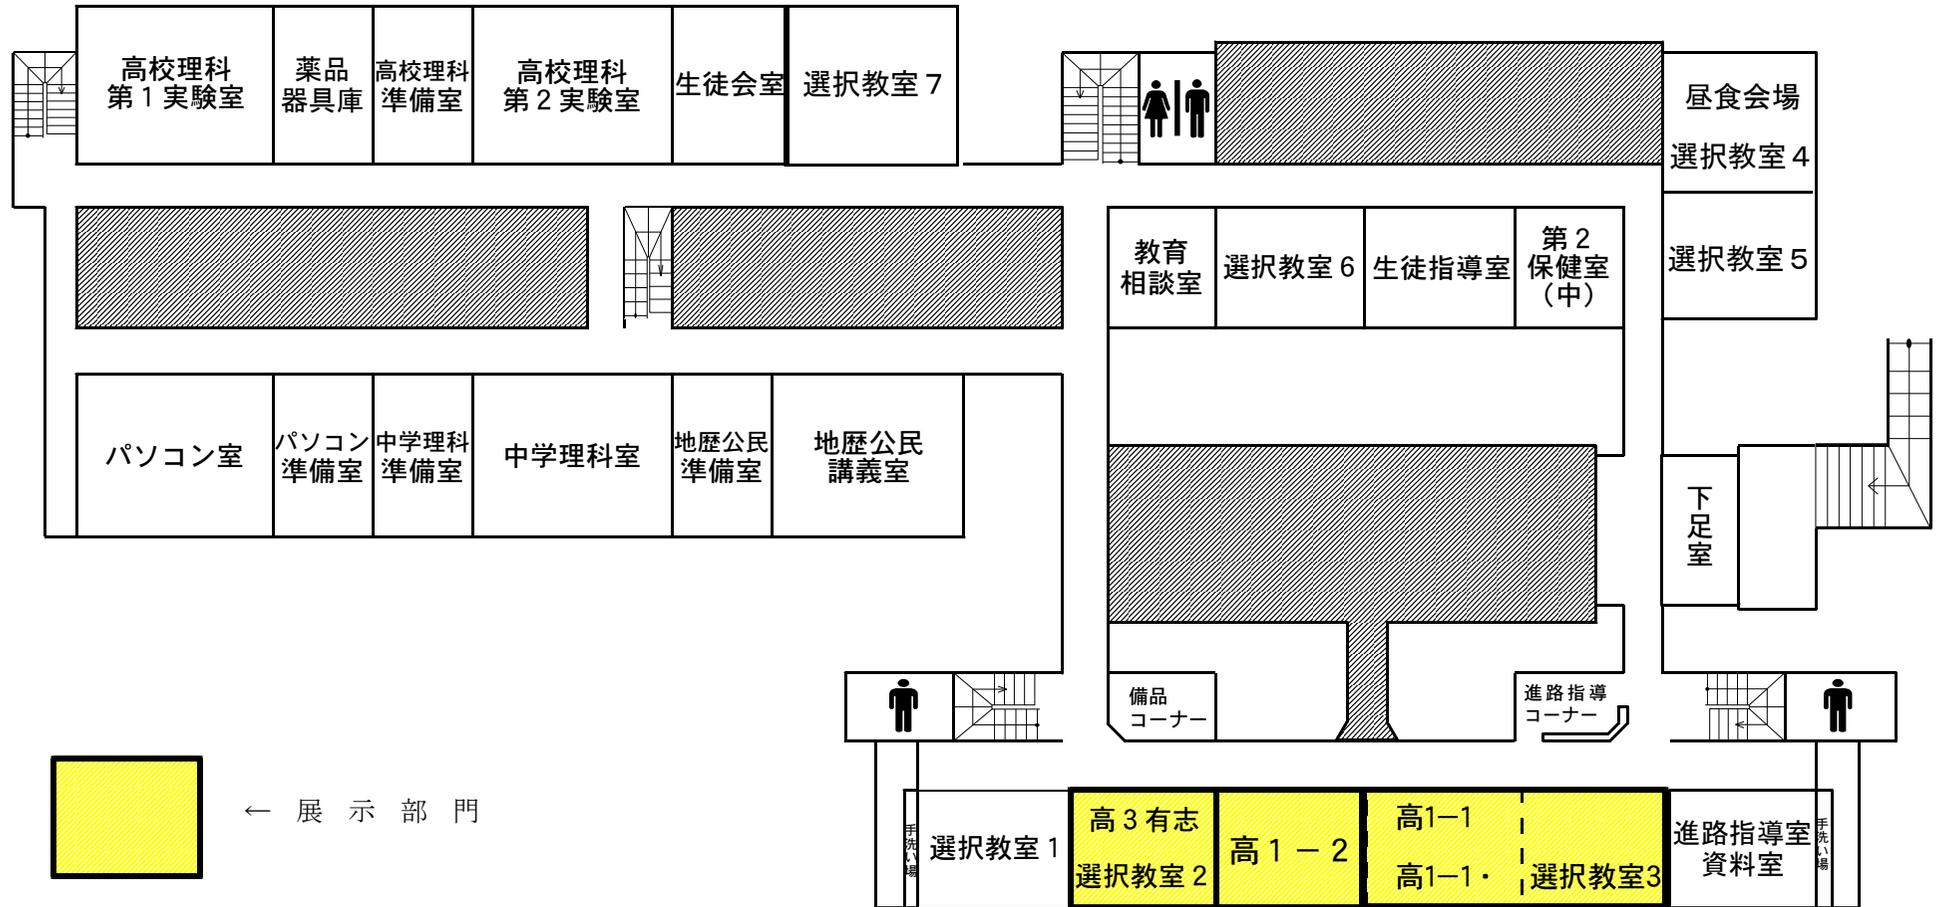

展示 展示 展示 高1-1

3階平面図

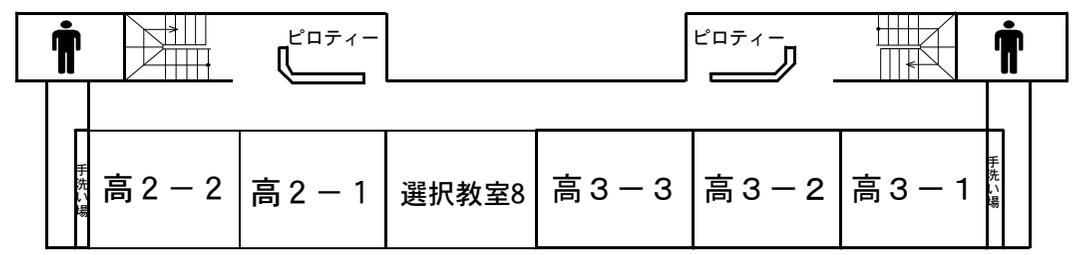

令和6年度
 鹿児島県立
 楠隼中学校・楠隼高等学校
 文化祭教室配置図（2・3階）

令和6年度 鹿児島県立楠隼中学校・楠隼高等学校 文化祭教室配置図（1階）



← 展示部門

