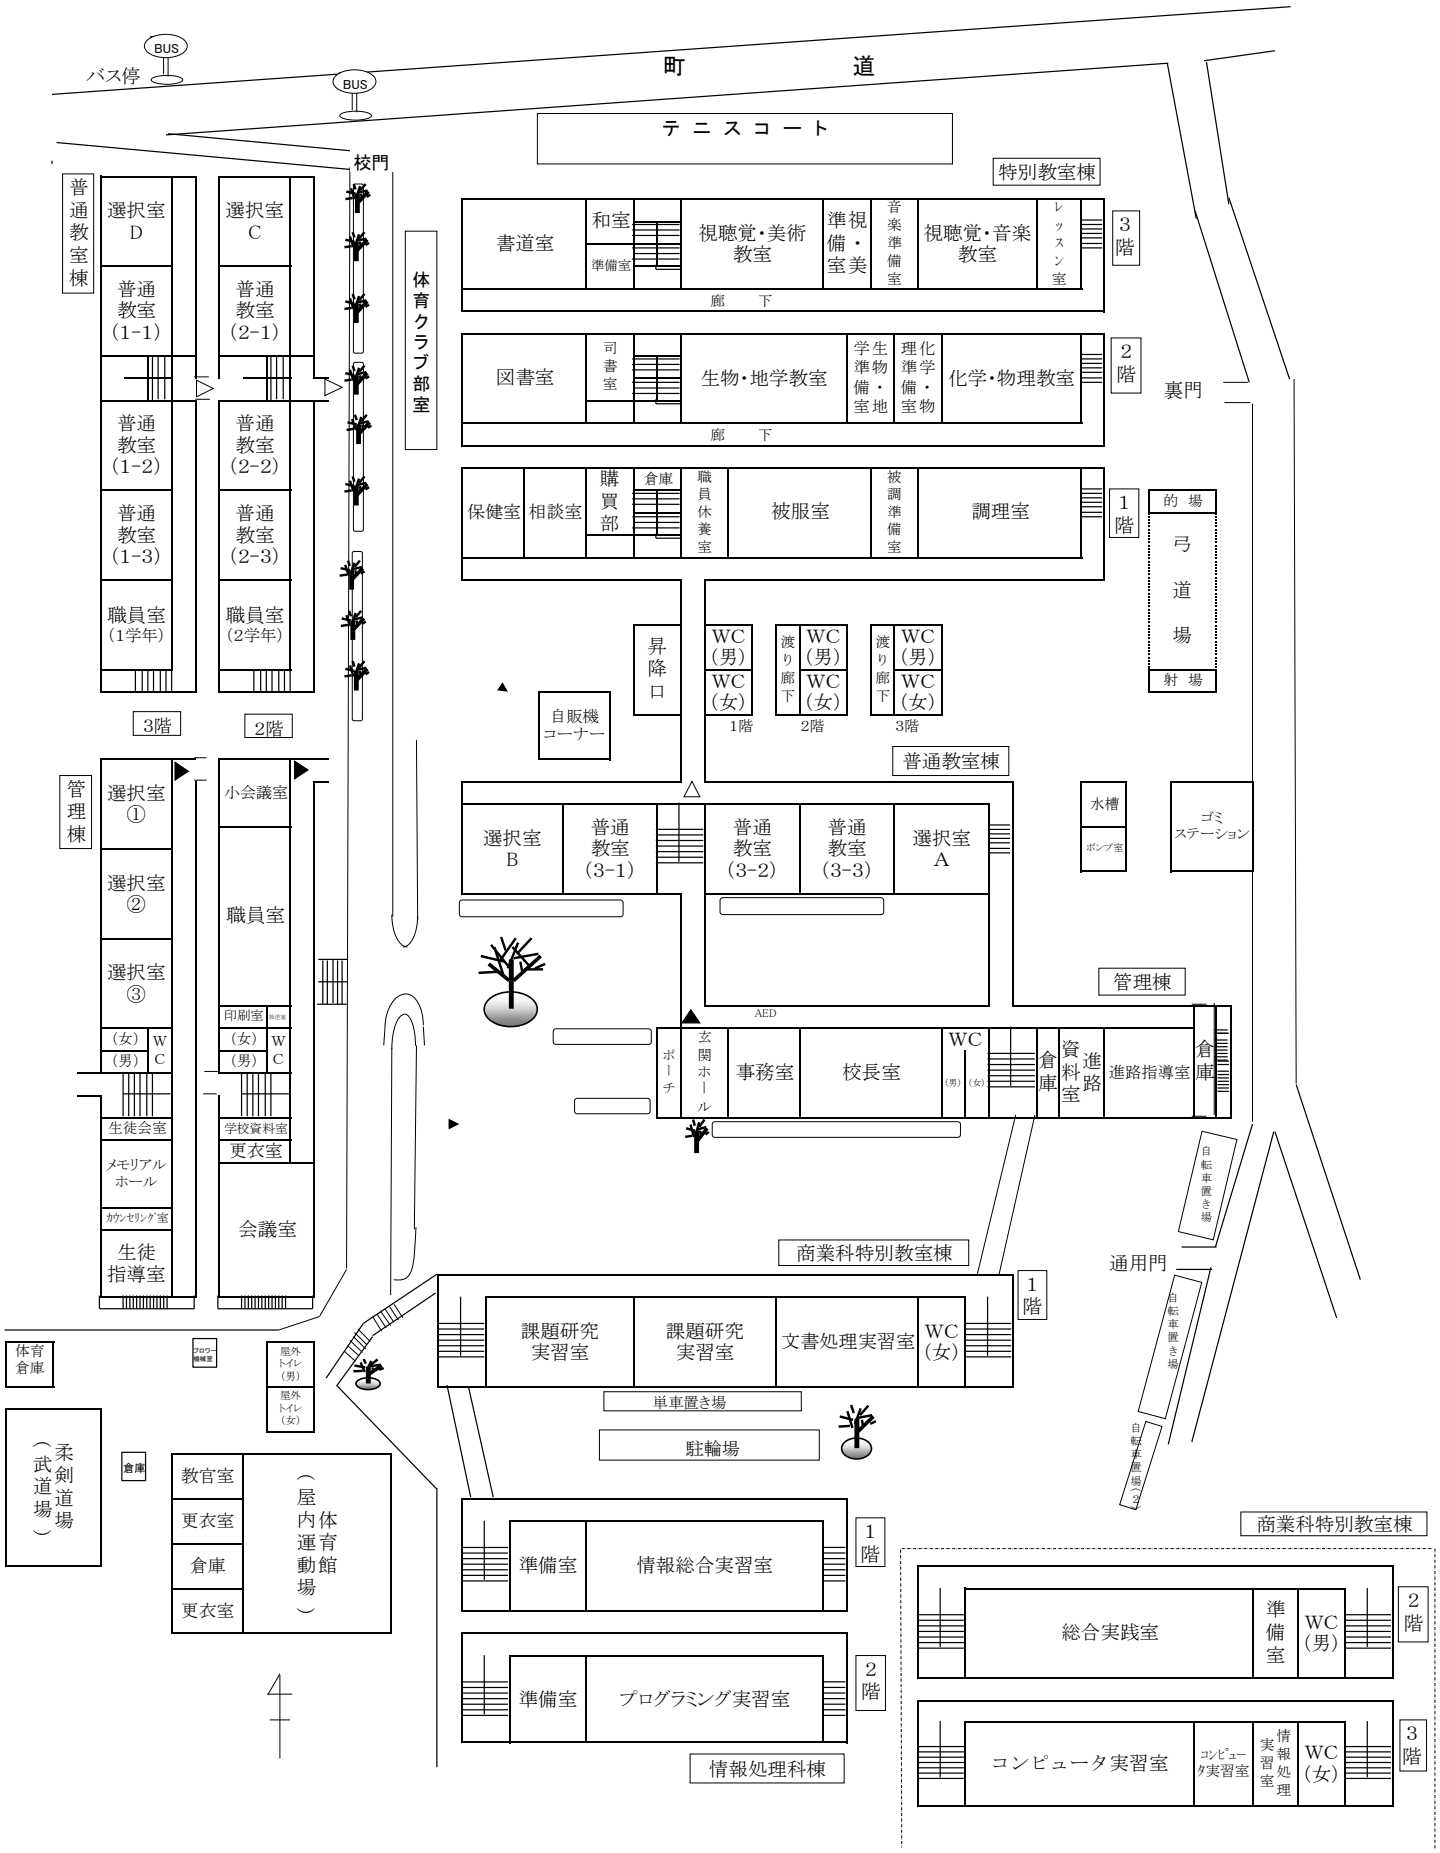校舎配置図　縮尺＝１／１２００